



MAKETALY[®]
SELECTION



Parco delle Eccellenze italiane: Raggiungibile in un'ora e mezza da oltre 100 milioni di persone



Make Italy apre in Cina nel Parco delle Eccellenze Italiane



make italy:
garanzia di controllo e
qualità

I prodotti che rientrano nell'offerta Make Italy vengono scelti attraverso un'accurata ricerca sul territorio nazionale per le loro qualità e peculiarità legate ai diversi aspetti ambientali, storici e tradizionali del luogo in cui nascono. Prima di selezionare un prodotto per la vendita, esso viene seguito nelle sue fasi di produzione al fine di garantirne qualità e provenienza territoriale.



MAKETALY[®]
SELECTION

L'Offerta Make Italy

L'offerta dei prodotti Make Italy si propone ampia e variegata. **Partendo dal comparto food**, settore trainante del Made In Italy all'estero la selezione Make Italy si estende ad altri comparti produttivi di eccellenza quali **artigianato, moda, bellezza e benessere, edilizia e molto altro ancora**.

Make Italy si presenta come punto di contatto e collegamento diretto tra i vari produttori aderenti alla rete d'impres e il consumatore finale. *L'obiettivo principe è quello di rappresentare l'Italia in tutte le sue sfaccettature culturali e realtà produttive, per ricreare e presentare all'estero il più vero e genuino Italian Lifestyle.*



LA PROPOSTA MAKE ITALY

1° PIANO	AREE FOOD, GASTRONOMIA, ARTE
2° PIANO	EDILIZIA, DESIGN, ACCESSORI CASA
3° PIANO	ENOTECA, CIOCCOLATERIA, LABORATORI DIDATTICI ALBERGHIERI
4° PIANO	RISTORANTE, GIOIELLERIA E ACCESSORI, CENTRO ESTETICO E BENESSERE, MODA
5° PIANO	TERRAZZA PANORAMICA

Il Parco delle Eccellenze

Il progetto Parco Eccellenze Italiane è sostenuto e operato da Hangzhou Qianjiang Innovation Industrial Park Co.Ltd situato nel Parco Industriale di Innovazione di Qianjiang. Ideato e ipotizzato all'interno del Parco industriale, attraverso l'introduzione di eccellenti imprese italiane, attive in settori quali commercio, design, innovazione, arte, arredamento, fashion, food, ecc. Un Parco di collegamento in un complesso moderno di innovazione e servizi che integri luxury brands, food ed Innovazione Culturale.











MAKETALY
SELECTION


progetto	Parco delle Eccellenze Italiane 	scala	1:100	data	GIUGNO 2014	elaborato	RENDERING
----------	---	-------	-------	------	----------------	-----------	-----------



MAKETALY
SELECTION

progetto	Parco delle Eccellenze Italiane 	scala	1:100	data	GIUGNO 2014	elaborato	RENDERING
----------	---	-------	-------	------	----------------	-----------	-----------



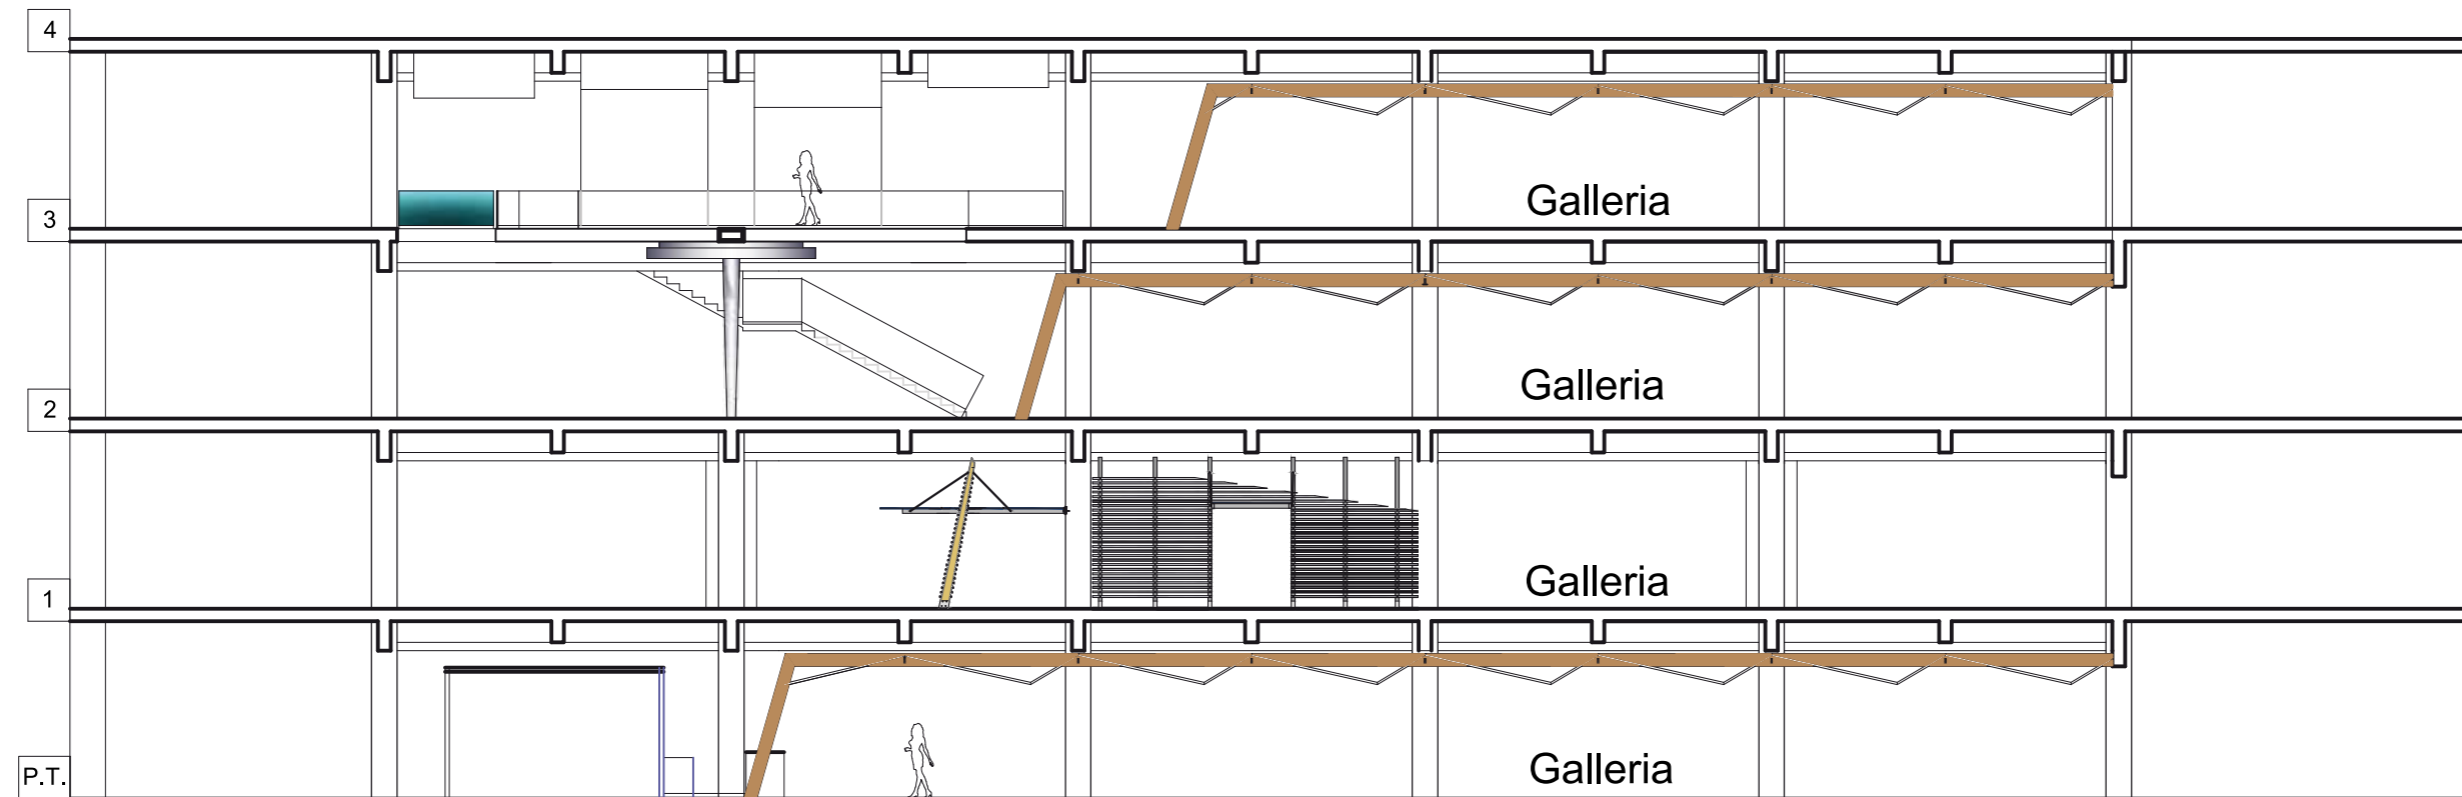

4 Terrazza panoramica con ristorante

3 Piano Terzo (ristorante, gioielleria e accessori, centro estetico e benessere, moda)


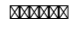
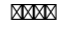
2 Piano Secondo (enoteca, cioccolateria, corsi cucina didattica)

1 Piano Primo (edilizia/idraulica/arredo e mobili/accessori/articoli casa)


P.T. Piano Terra (forno/rosticceria/pasticceria/gelateria/caffetteria/spazio "arte")



MAKETALY
SELECTION

progetto	Parco delle Eccellenze Italiane 	scala	1:100	data	 	elaborato	SEZIONE (schizzo)
----------	---	-------	-------	------	--	-----------	---------------------

Lay-Out Piano Primo (forno/rosticceria/pasticceria/gelateria/caffetteria/spazio "arte")

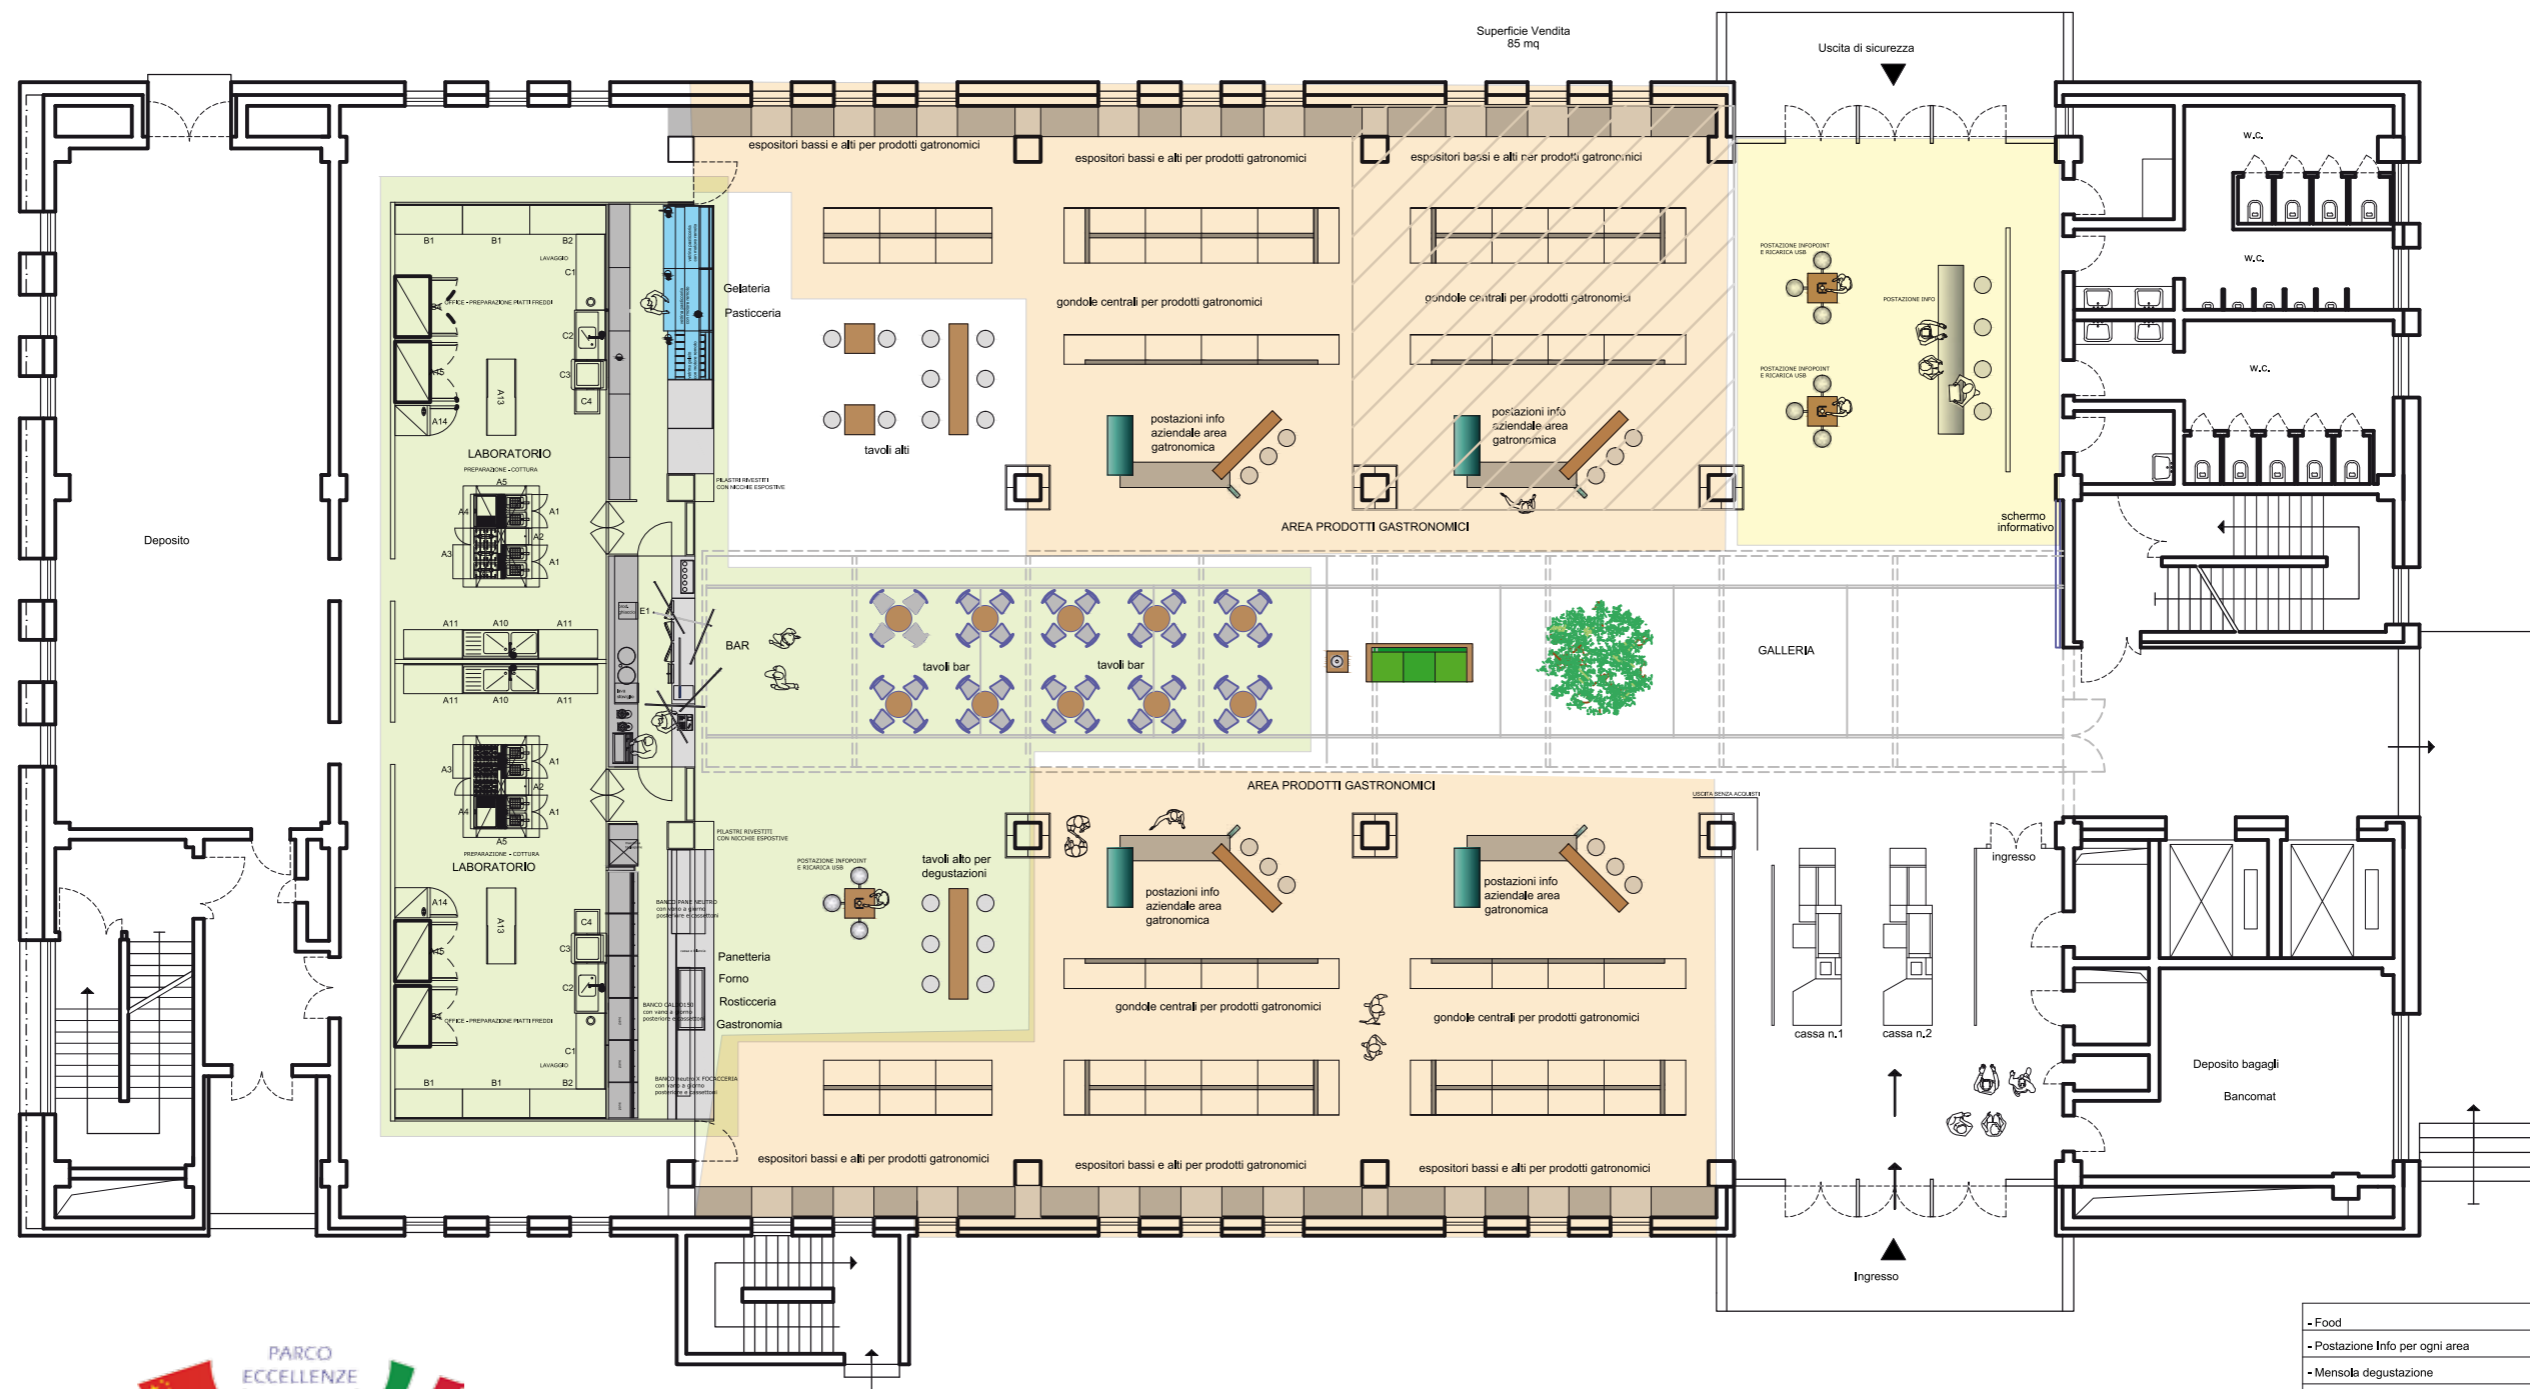

- AREA PRODOTTI FOOD**
- AREA RECEPTION**
- AREA GASTRONOMIA**


	mq	ml
- Food	85	110
- Postazione Info per ogni area		2
- Mensola degustazione		2
- Appendice tecnica		1,50
- Laboratorio area gastronomia	55	
- Laboratorio area gelateria	55	
- Area bar , prima colazione , aperitivo	15	6,50
- Area gastronomia , prodotti da forno	15	6,50
- Area gelateria	15	6,50
- Galleria con aree polifunzionali	300	
- Area deposito	125	

SPAZI COMMERCIALI AL PIANO TERRA

MAKETALY
SELECTION

progetto	Parco delle Eccellenze Italiane	scala	1:100	data		elaborato	PIANTA P.PRIMO	elaborato	1
-----------------	---------------------------------	--------------	-------	-------------	--	------------------	----------------	------------------	---

Lay-Out Piano Secondo (edilizia/idraulica/arredo e mobili/accessori/articoli casa)

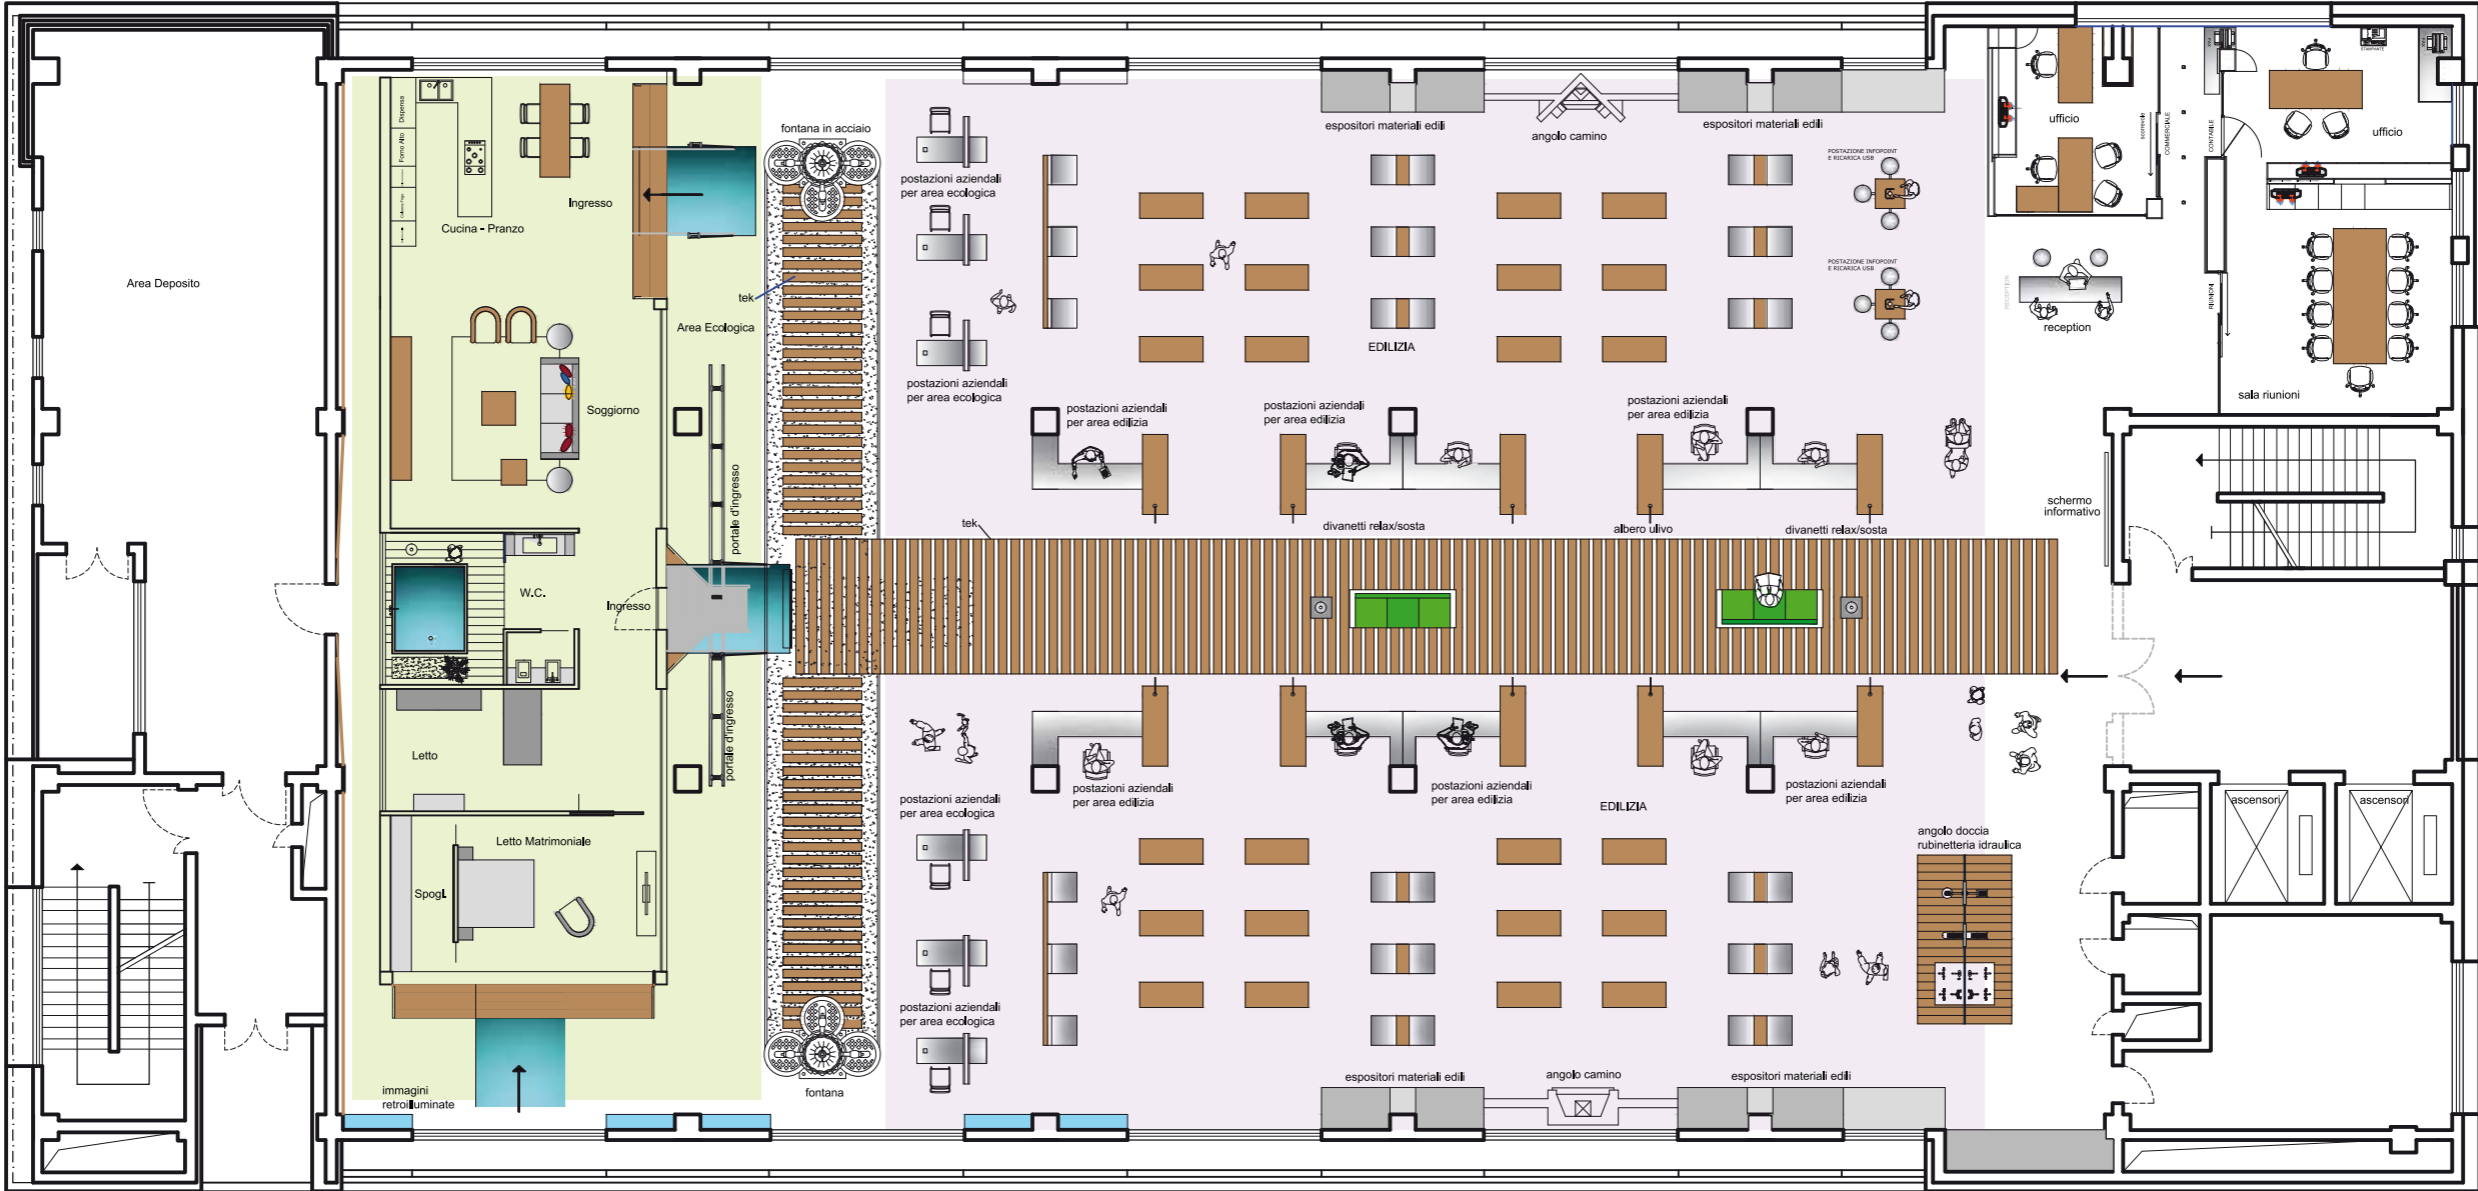

AREA EDILIZIA E ACCESSORI
 AREA ARREDO CASA

SPAZI COMMERCIALI AL PIANO PRIMO

	mq	ml
- Spazi commerciali cadauno (10 unità)	40	
- Unità abitativa ecologica	200	
- Area uffici	110	
- Area tecnica	130	
- Area deposito	125	



progetto	Parco delle Eccellenze Italiane	scala	1:100	data	giugno 2014	elaborato	PIANTA P.SECONDO	elaborato	2
----------	---------------------------------	-------	-------	------	-------------	-----------	------------------	-----------	---

Lay-Out Piano Terzo (enoteca ,cioccolateria , corsi cucina didattica)



MAKETALY
SELECTION

- AREA ENOTECA**
- AREA LABORATOR DIDATTICI CUCINA**


- AREA CIOCCOLATERIA**
- AREA MODA**

	mq	mf
- Food	85	110
- Postazione Info per ogni area		2
- Mensola degustazione		2
- Appendice tecnica		1,50
- Laboratorio area gastronomia	55	
- Laboratorio area gelateria	55	
- Area bar , prima colazione , aperitivo	15	6,50
- Area gastronomia , prodotti da forno	15	6,50
- Area gelateria	15	6,50
- Galleria con aree polifunzionali	300	
- Area deposito	125	

SPAZI COMMERCIALI AL PIANO PRIMO

progetto	Parco delle Eccellenze Italiane	scala	1:100	data		elaborato	PIANTA P.TERZO	elaborato	3
-----------------	---------------------------------	--------------	-------	-------------	--	------------------	----------------	------------------	---

Lay-Out Piano Quarto (ristorante, gioielleria e accessori, centro estetico e benessere, moda)

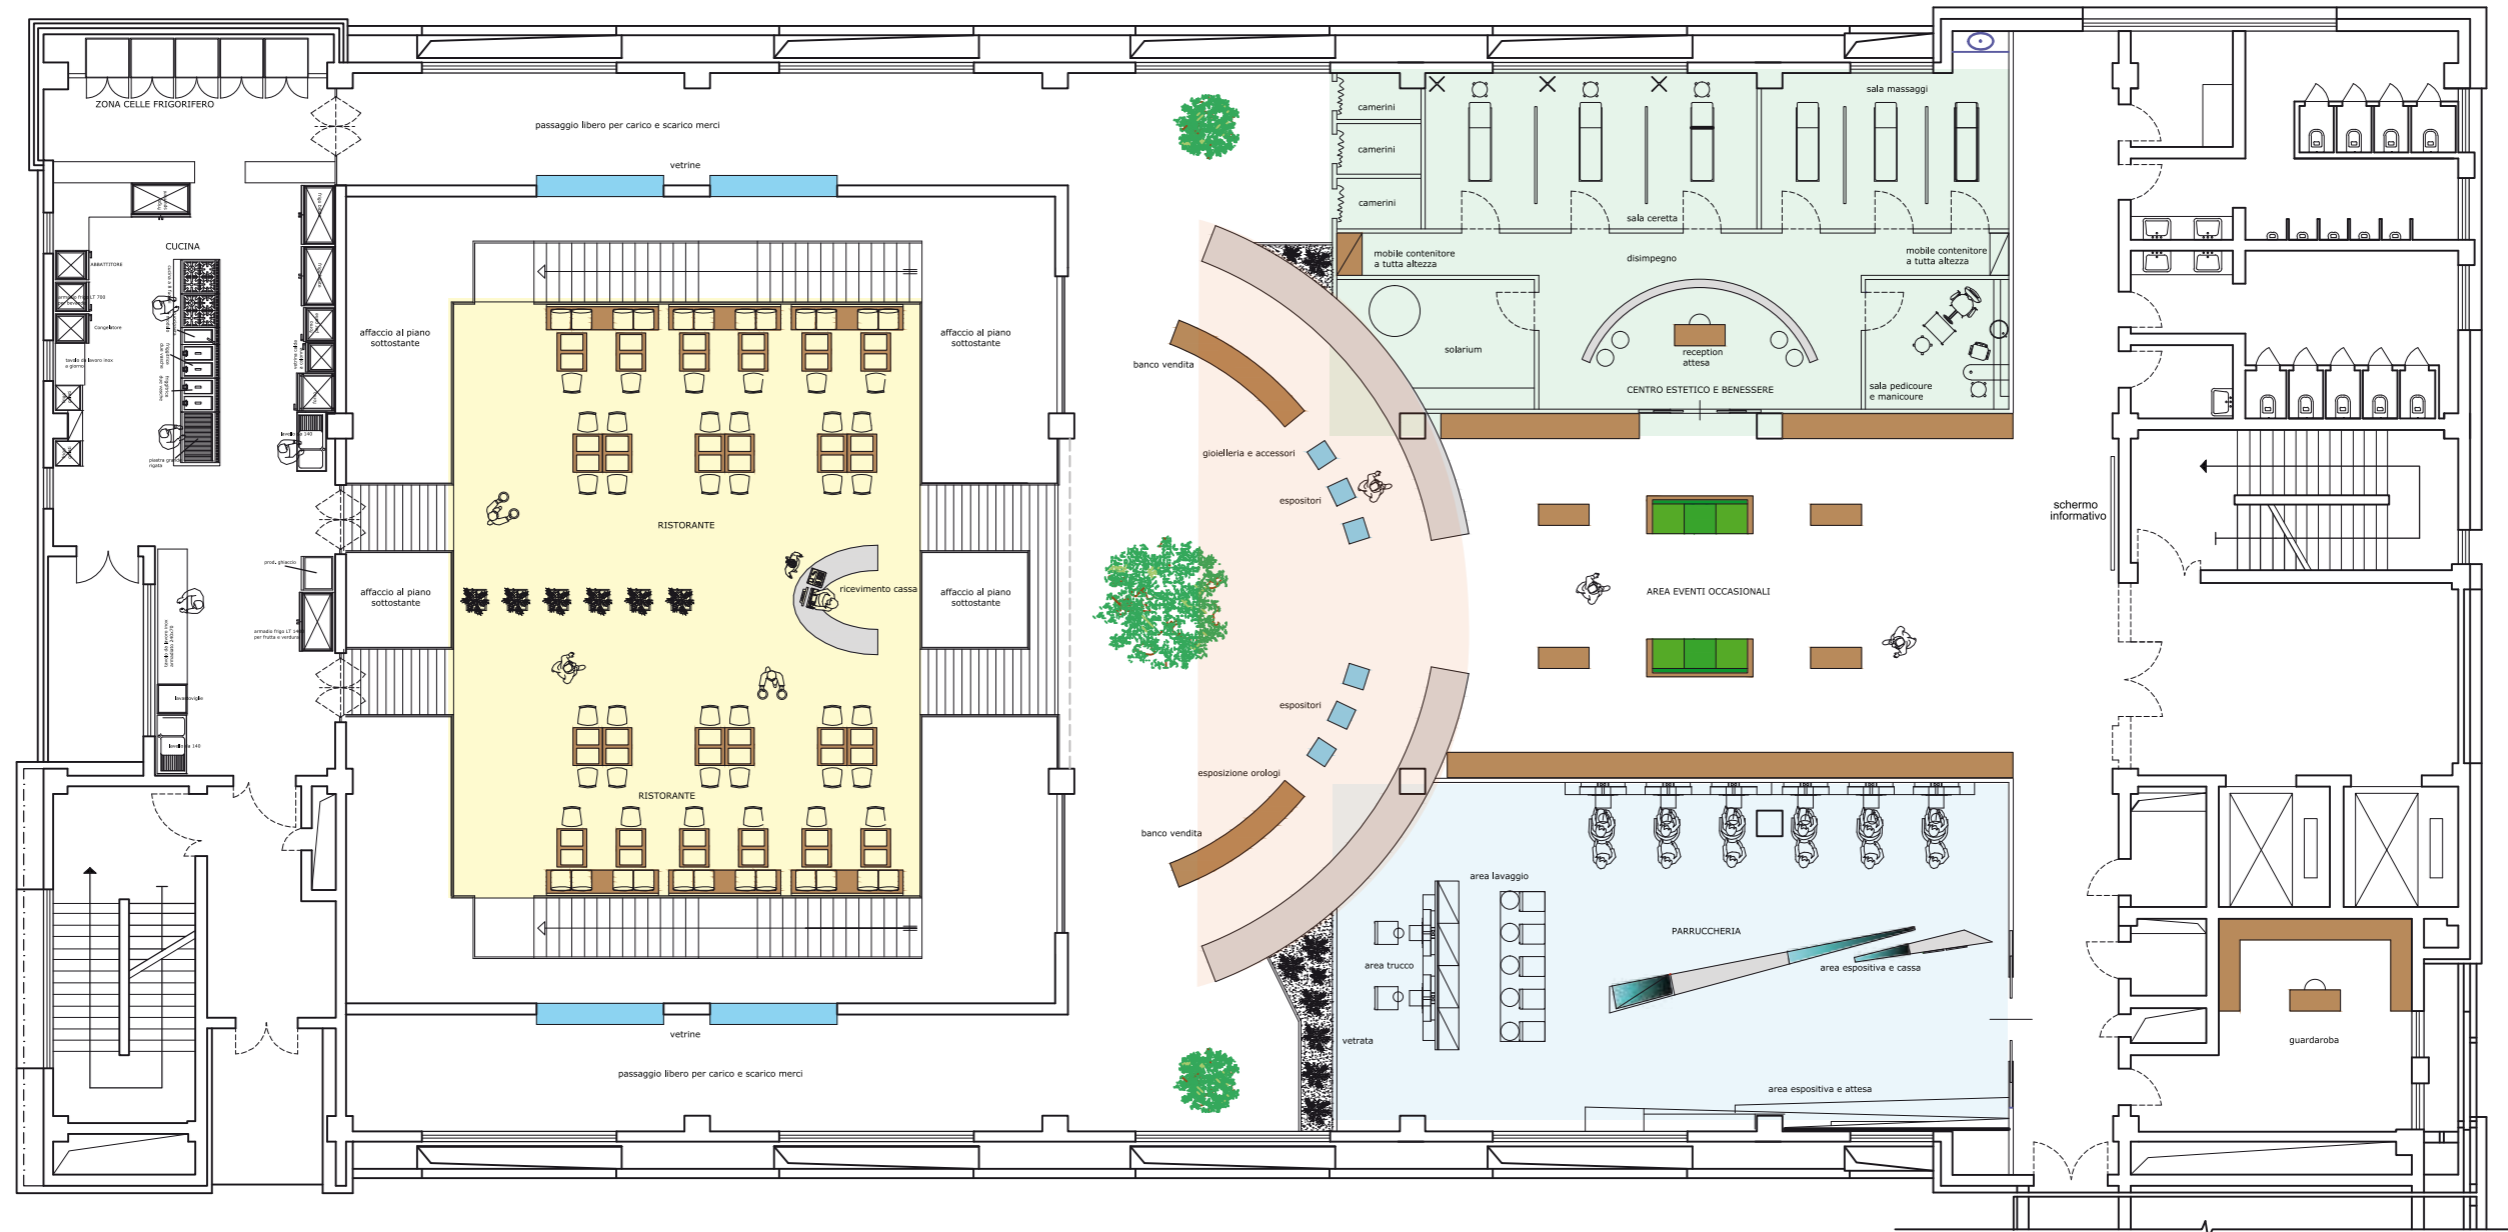

- AREA RISTORANTE**
- AREA GIOIELLERIA, ACCESSORI**

	mq	ml
- Centro estetico e benessere	130	
- Ristorante	160	
- Parrucchieria	130	
- Gioielleria , accessori	60	9
- Esposizione orologi	60	9
- Galleria	120	
- Laboratorio cucina e zona celle frigo	125	


- AREA PARRUCCHERIA**
- AREA CENTRO ESTETICO**

SPAZI COMMERCIALI AL PIANO TERZO


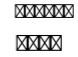
MAKETALY
SELECTION

progetto	Parco delle Eccellenze Italiane	scala	1:100	data		elaborato	PIANTA P.QUARTO	elaborato	4
----------	---------------------------------	-------	-------	------	--	-----------	-----------------	-----------	---

Lay-Out Piano Terrazze (Ristorante)

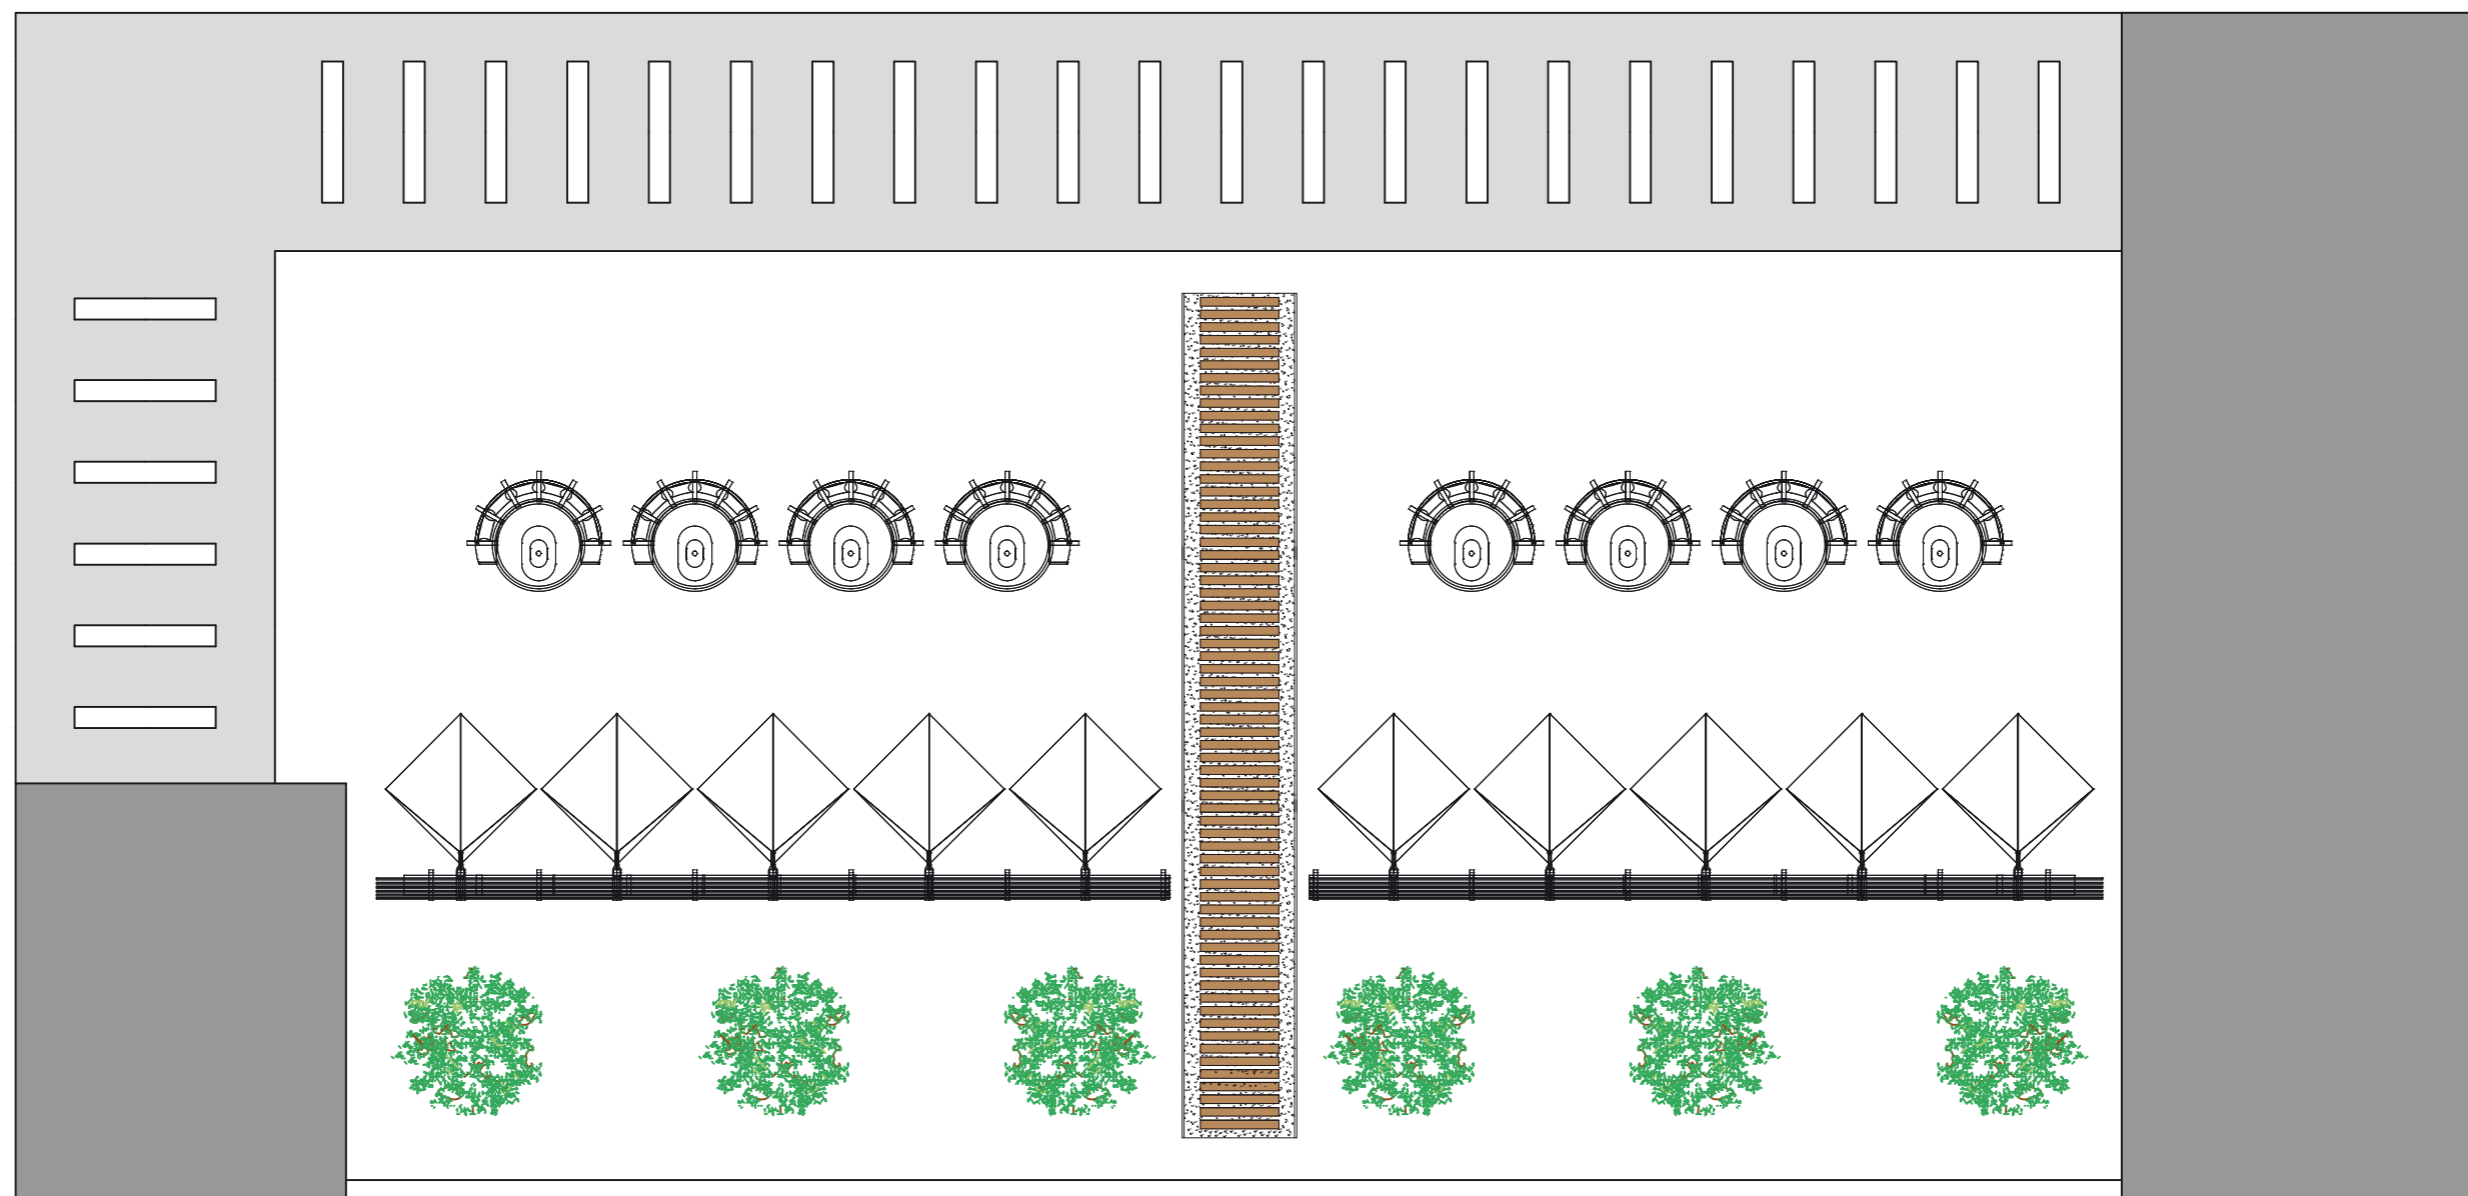

MAKETALY
SELECTION

progetto	Parco delle Eccellenze Italiane 	scala	1:100	data		elaborato	PIANTA DELLE COPERTURE
----------	---	-------	-------	------	---	-----------	------------------------